


**AJUNTAMENT DE  
SANT FELIU  
DE  
GUIXOLS**

ÀREA D'URBANISME, OBRES  
I MEDI AMBIENT

OBRA ADDICIONAL 4:

**MEMÒRIA VALORADA PER OBRES  
D'URBANITZACIÓ D'UN TRAM  
DEL CARRER BAIXADA DEL PUIG**

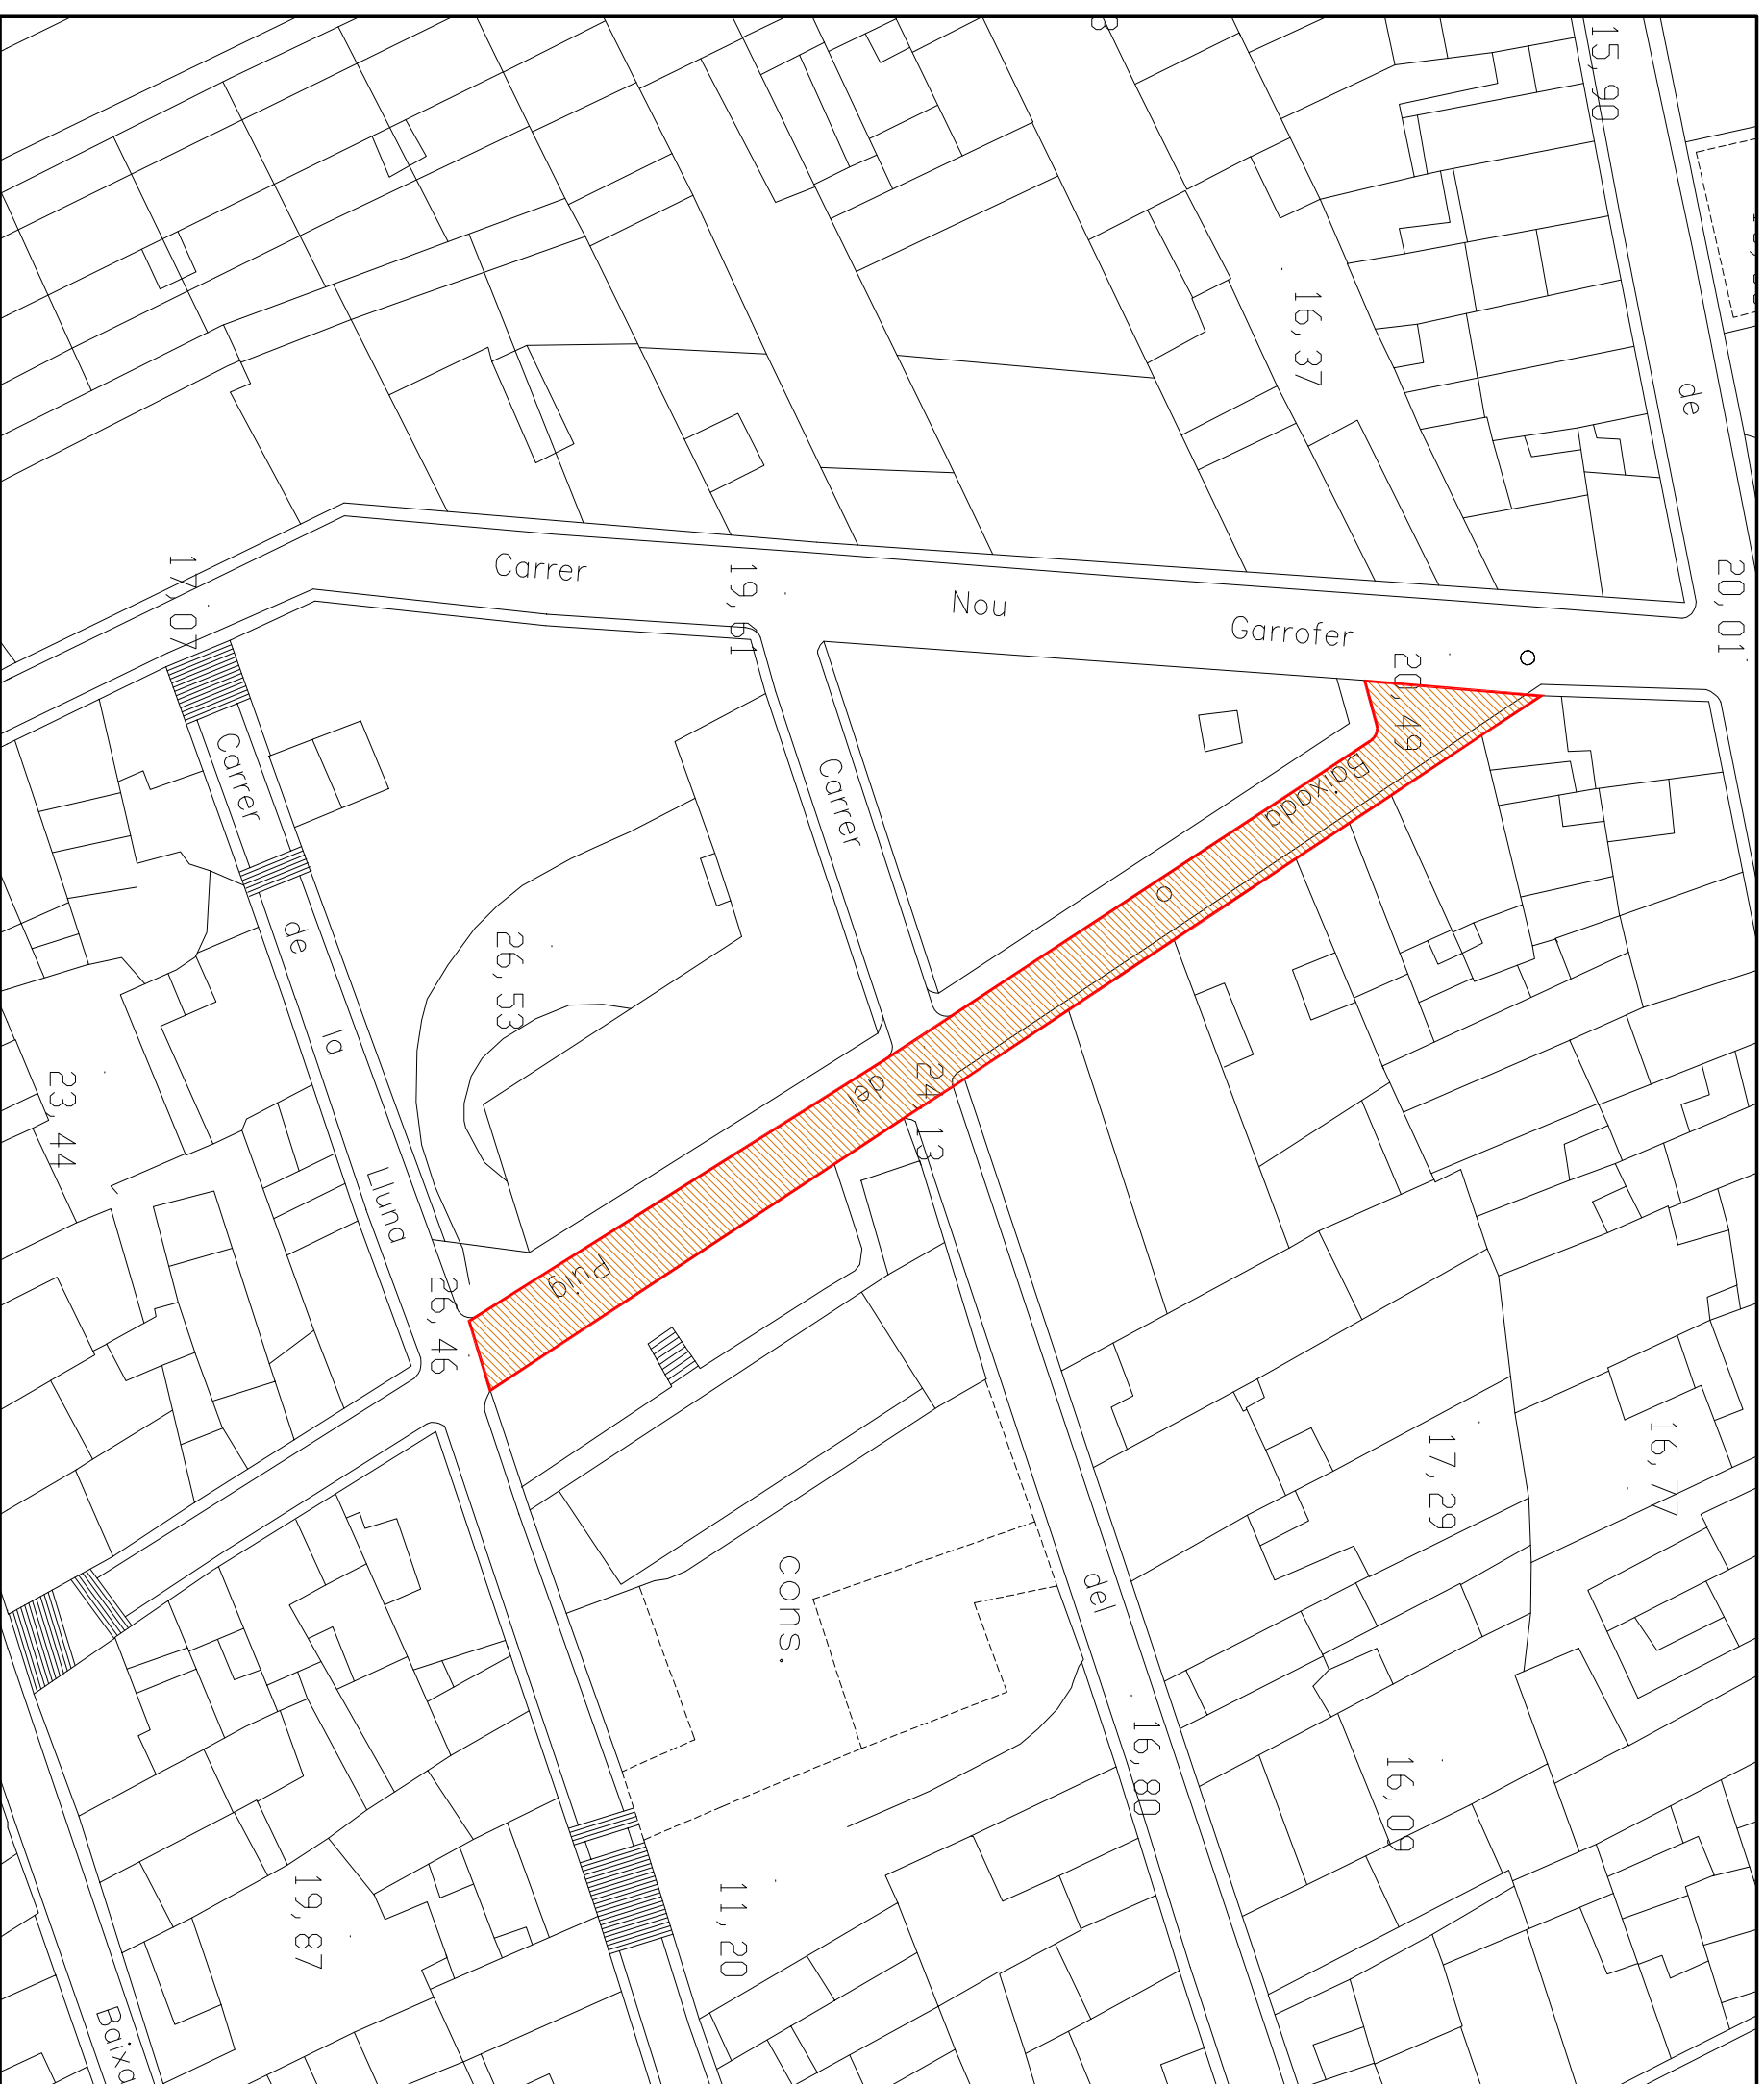

TÍTOL

**AMBIT D'ACTUACIÓ**

Nº PLÀNOL

**01**

ESCALA

**1/500**

DATA

**AGOST 2011**

SERVEIS TÈCNICS D'URBANISME  
Nº REFERÈNCIA